



ΕΦΗΜΕΡΙΣ ΤΗΣ ΚΥΒΕΡΝΗΣΕΩΣ

ΤΗΣ ΕΛΛΗΝΙΚΗΣ ΔΗΜΟΚΡΑΤΙΑΣ

ΤΕΥΧΟΣ ΤΕΤΑΡΤΟ Αρ. Φύλλου 135

26 Φεβρουαρίου 1997

ΠΕΡΙΕΧΟΜΕΝΑ

ΑΝΑΔΑΣΩΣΕΙΣ

ΑΠΟΦΑΣΕΙΣ

Αριθ. ΔΙΔΣ 289 (1)

Κήρυξη αναδασωτέας έκτασης 100,00 στρεμμάτων στη θέση «Άγιο Πνεύμα» Δήμου Κ. Νευροκοπίου Ν. Δράμας.

Ο ΓΕΝΙΚΟΣ ΓΡΑΜΜΑΤΕΑΣ ΠΕΡΙΦΕΡΕΙΑΣ
ΑΝΑΤ. ΜΑΚΕΔΟΝΙΑΣ ΘΡΑΚΗΣ

Έχοντας υπόψη:

1. Τις διατάξεις του Ν. 3200/1955 «περί διοικητικής αποκεντρώσεως» όπως τροποποιήθηκε και συμπληρώθηκε μεταγενέστερα με Ν.Δ. 532/70.

2. Τις διατάξεις του άρθρου 117 παρ. 3 του Συντάγματος.

3. Τις διατάξεις του Ν. 998/79 «περί προστασίας των δασών κ.λπ.» και ειδικώτερα α) του άρθρου 41 παρ. 1, β) του άρθρου 38 παρ. 1.

4. Τις διαταγές του Υπουργείου Γεωργίας:
α) 160417/1180/8.7.1980,
β) 182447/3049/24.9.1980.

5. Την 3071/23.1.97 πρόταση του Δασαρχείου Κ. Νευροκοπίου με την οποία προτείνεται η κήρυξη της έκτασης που αναφέρεται στο θέμα ως αναδασωτέας.

6. Τις διατάξεις του Ν. 2240/94 «περί συμπλήρωσης των διατάξεων για την Νομαρχιακή αυτοδιοίκηση και άλλες διατάξεις: τις διατάξεις του Ν. 2399/96, (ΦΕΚ 90Δ/27.5.96), αποφασίζουμε:

Κυρύσσουμε ως αναδασωτέα, με σκοπό την επαναδημιουργία της δασικής βλάστησης, που καταστράφηκε από πυρκαγιά της 25.1.97 και τη διατήρηση του χαρακτήρα της τη δημόσια δασική έκταση εμβαδού 100,00 στρ. Δήμου Κ. Νευροκοπίου και προσδιορίζεται από στοιχεία Α, Β, Γ, Δ, Α και έχει όρια:
Ανατολικά: Ράχη ΔΤ 31α.
Δυτικά: Ράχη ΔΤ 31α.
Βόρεια: Πλαγιά ΔΤ 31α.
Νότια: Ημιονική οδός Ε6 ΔΤ 31α.
όπως φαίνεται στο συνημμένο διάγραμμα που αποτελεί αναπόσπαστο μέρος της απόφασης αυτής.

Η απόφαση αυτή να δημοσιευθεί στην Εφημερίδα της Κυβερνήσεως.

Δράμα, 31 Ιανουαρίου 1997

Με εντολή Γεν. Γραμματέα Περιφ.
Ανατ. Μακεδονίας Θράκης
Ο Αναπληρωτής Περ/κού Διευθυντή
Γ. ΤΣΙΑΡΑΣ

ΔΙΑΓΡΑΜΜΑ ΚΑΜΕΝΗΣ ΕΚΤΑΣΗΣ
ΑΒΓΔ : 100 ΣΤΡΕΜΜΑΤΑ
ΚΛΙΜΑΚΑ 1 : 20.000
Κ. Νευροκόπι 29 - 1 - 1997
ΚΩΝΣΤΑΝΤΙΝΙΔΗΣ ΠΑΝΤΕΛΗΣ
Δασολόγος
Κ. Νευροκόπι 29 - 1997
ΠΑΣΧΑΛΗΣ ΧΡΗΣΤΟΣ
Δασολόγος με Α βαθμό.
ΘΕΩΡΗΘΗΚΕ
Δράμα 31 - 1 - 1997
Κάτω Νευροκόπιον

ΠΟΛΕΟΔΟΜΙΑ

ΑΠΟΦΑΣΕΙΣ

Αριθ. οικ. 50 (2)

Καθορισμός γραμμής δόμησης στην ιδιοκτησία Δημήτρη Γιαννούκου στη Γέφυρα Μονεμβασίας Ν. Λακωνίας.

Ο ΝΟΜΑΡΧΗΣ ΛΑΚΩΝΙΑΣ

Έχοντας υπόψη:

1. Τις διατάξεις του Ν. 1032/80 «περί συστάσεως του Υπ.ΠΕ.ΧΩ.Δ.Ε.

2. Τις διατάξεις του από 17.7.1923 Ν.Δ/τος «περί σχεδίων πόλεων κ.λπ. και ειδικώτερα τα άρθρα ....

3. Τις διατάξεις του Ν. 2218/94 άρθρο 3 παρ. 1 και άρθρα 30, 39.

4. Τις διατάξεις του Ν. 2240/94 άρθρα 5 και6.

5. Την υπ' αριθμόν 15/2.4.95 απόφαση του Ν.Σ. του Ν. Λακωνίας (ΦΕΚ 363Δ'/95) «Ψήφιση Οργανισμού Οργάνωσης και λειτουργίας της Νομαρχιακής Αυτοδιοίκησης Λακωνίας».

6. Την παράγραφο 7β του άρθρου 6 του Π.Δ. 24.4.85 (ΦΕΚ 181Δ'/3.5.85) όπως τροποποιήθηκε μεταγενέστερα.

7. Την από 10.9.96 αίτηση του Δημήτρη Γιαννούκου που συνοδεύεται από το από Σεπτέμβριο 96 με κλίμακα 1:100 Τοπογραφικό Διάγραμμα του Αρχ/να Μηχανικού Παναγ. Παπαδάκη.

8. Την υπ' αριθμ. 70/30.7.96 απόφαση του Κοινοτικού Συμβουλίου Μομεβασίας.

9. Την από 18.12.96 Γνωμοδότηση του Συμβουλίου Χ.Ο.Π.Ν. Λακωνίας (Πράξη 10η θέμα 5ο), αποφασίζουμε:

Εγκρίνουμε την γραμμή δόμησης στην ιδιοκτησία Δημήτρη Γιαννούκου στον οικισμό Γέφυρα Μονεμβασίας Ν. Λακωνίας, όπως αυτή φαίνεται με τα στοιχεία (ΧΨ) και σημειώνεται με μπλε μελάνη στο από Σεπτέμβριο 96 Τοπογραφικό Διάγραμμα του Αρχ/να Μηχανικού Παναγ. Παπαδάκη επειδή πληρούνται οι προϋποθέσεις του άρθρου 6 παράγραφος 7β του από 24.4.85 Π.Δ. (ΦΕΚ 181Δ') όπως τροποποιήθηκε μεταγενέστερα.


Κάλυψη δαπάνης: Από την εφαρμογή της παρούσας δεν προκύπτει δαπάνη σε βάρος του προϋπολογισμού της Κοινότητας Μονεμβασίας.


Η παρούσα και το συνοδεύον αυτή Τοπογραφικό Διάγραμμα να δημοσιευθεί στο φύλλο της Εφημερίδας της Κυβερνήσεως.

Σπάρτη, 8 Ιανουαρίου 1997

Ο Νομάρχης

ΓΡΗΓΟΡΙΟΣ ΑΠΟΣΤΟΛΑΚΟΣ

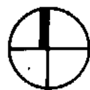

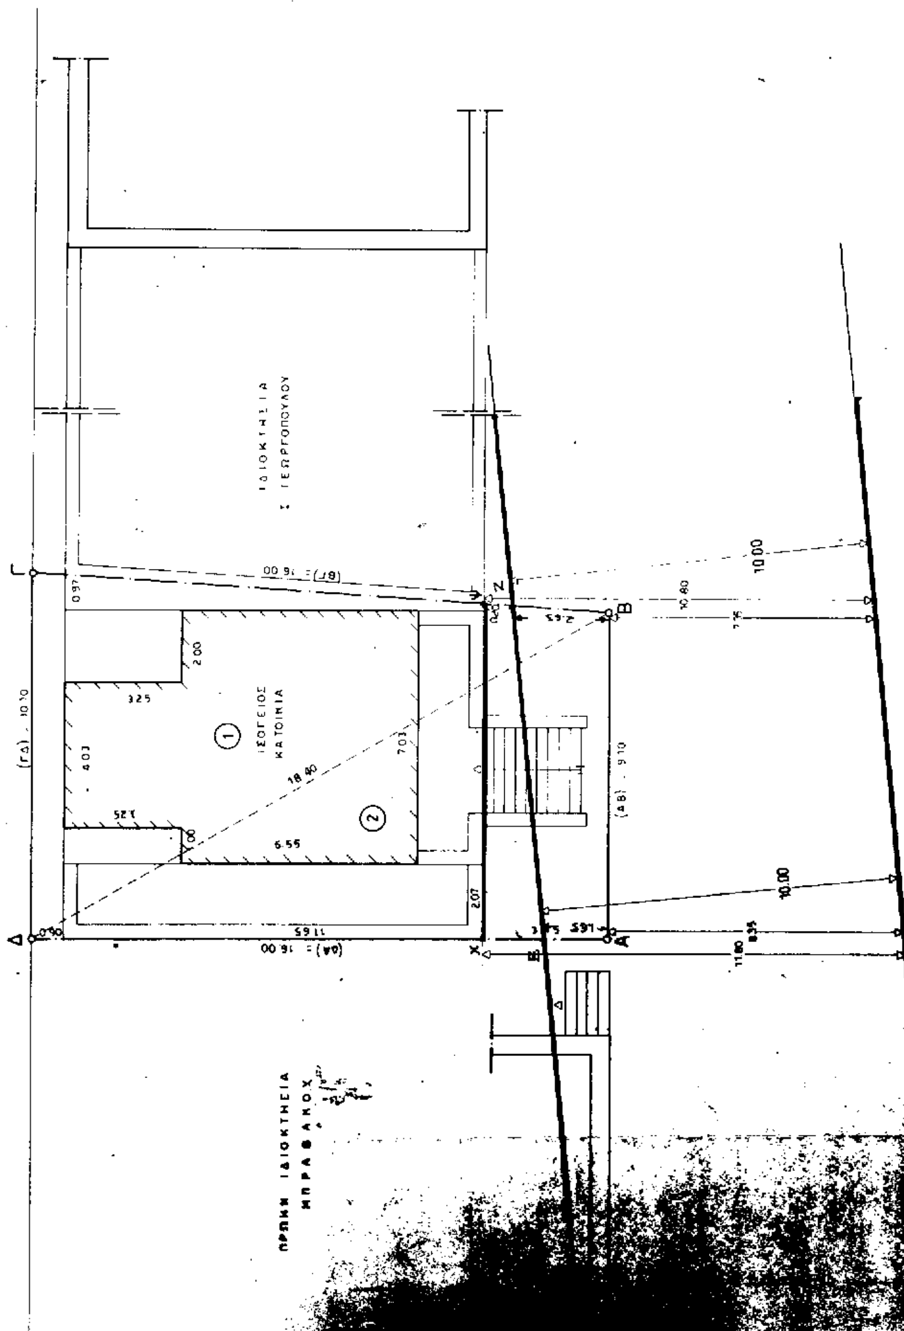
Εοικ. Α. Β. Γ. Δ. Α = 153.45 Μ²
τ1 = 10.10 + 16.00 + 18.40/2 = 22.25
Ε1 = √22.25 x 12.15 x 6.25 x 3.85 = 80.65 Μ²
τ2 = 9.10 + 16.00 + 18.40/2 = 21.75
Ε2 = √21.75 x 12.65 x 5.75 x 3.35 = 72.80 Μ²
ΟΡΟΙ ΔΟΜΗΣΗΣ
Ο Π.Δ. 24.4.85 (ΦΕΚ 181 Δ' της 3.5.85)
με το από 14.2.87 Π.Δ. (ΦΕΚ 133 Δ' της
ΑΡΤΙΟΤΗΣ 500 Μ
ΚΑΛΥΨΗ 70 % ΜΑΧ 400 Μ²
ΔΟΜΗΣΗ Πρώτα 100 → Σ.Δ = 1.6
Επόμενα 100 → Σ.Δ = 0.80
Επόμενα 100 → Σ.Δ = 0.60
Πέρα των 300 → Σ.Δ = 0.40
ΜΑΧ 400 Μ²
Δ = 0 και Δ = 2.50
ΕΚΤΙΜΟΜΕΝΗ ΓΡΑΜΜΗ
ΠΡΟΤΕΙΝΟΜΕΝΗ ΓΡΑΜΜΗ
ΕΠΑΡΧΙΑΚΟΣ ΔΡΟΜΟΣ ΠΡΟΣ ΝΕΑΠΟΛΗ
ΙΔΙΟΚΤΗΣΙΑ Σ. ΓΕΩΡΓΟΠΟΥΛΟΥ
ΙΣΟΓΕΙΟΣ ΚΑΤΟΙΚΙΑ
ΠΡΩΗΝ ΙΔΙΟΚΤΗΣΙΑ ΜΠΡΑΦΑΚΟΥ
ΘΑΛΑΣΣΑ
(ΓΔ) = 10.10
(ΔΑ) = 16.00
(ΒΓ) = 16.00
(ΑΒ) = 9.10
18.40
Δ Γ Α Β Ζ Χ Ε
11.65 4.03 3.25 2.00 1.00 6.55 7.03 2.07 0.97 2.65 1.65 10.80 7.75 11.80 8.35 10.00 10.00

= 153.45 M^2

ΙΔΙΟΚΤΗΣΙΑ Δ. ΓΙΑΝΝΟΥΚΟΥ

Πράξη 10η Θέμα 5ο της 18-11-96 του Σ.Χ.Ο.Π. Ν. Λακωνίας

ΘΕΩΡΗΘΗΚΕ

Σκάρτη 9-1-97

Συνοδεύει την Οικ. 50/8-1-97 Απόφαση του Νομάρχη Λακωνίας

Ο ΝΟΜΑΡΧΗΣ

ΓΡΗΓΟΡΙΟΣ ΑΠΟΣΤΟΛΑΚΟΣ

Το παρόν συνοδεύει την με αρ. 77/30-7-96 Απόφαση Δ.Σ. Μονεμβασιάς

Ο Δ/ρος

ΣΤΑΥΡΟΣ ΧΡΙΣΤΑΚΟΣ

εργοδοτης:	ΔΗΜΗΤΡΗΣ ΓΙΑΝΝΟΥ[illegible]
εργο:	ΚΑΘΟΡΙΣΜΟΣ ΓΡΑΜΜΗΣ ΔΟΜΗΣ
θεση:	"ΓΕΦΥΡΑ" ΜΟΝΕΜΒΑΣΙΑΣ
μελετητης:	Π. ΠΑΠΑΔΑΚΗΣ αρχιτέκτων
θεμα σχεδιου:	ΤΟΠΟΓΡΑΦΙΚΟ
κλιμακες:	1:100
Χρονος μελετης	ΣΕΠΤΕΜΒΡΙΟ[illegible]
υπογραφη	

Αριθ. 1/97 (3)

Αναγνώριση της ιδιωτικής παρόδου ανώνυμο στη Μακρακώμη, ότι υπάρχει πριν από το έτος 1923 στη Μακρακώμη Ν. Φθιώτιδας.

Ο ΝΟΜΑΡΧΗΣ ΦΘΙΩΤΔΙΔΑΣ

Σύμφωνα με:

1. Τις διατάξεις:

α) Της παρ. 4 του άρθρου 20 του από 17.7.1923 Ν.Δ/τος «περί σχεδίων πόλεων, κωμών και συνοικισμών του Κράτους και ανεγέρσεως αυτών».

β) του Ν. 3200/55 «περί Διοικητικής Αποκεντρώσεως», όπως έχει συμπληρωθεί και τροποποιηθεί μεταγενέστερα με το 532/70 Ν.Δ.

γ) Του 712/70 Β.Δ. «περί καθορισμού των διατηρουμένων υπέρ του Υπουργού Δημοσίων Έργων αρμοδιοτήτων», που εκδόθηκε σ' εκτέλεση του 532/70 Ν.Δ., όπως αυτά τροποιήθηκαν και συμπληρώθηκαν με τα 677/71 και 198/72 Β.Δ/τα.

2. Το αριθμ. 1973/17.12.96 έγγραφο του Δήμου Μακρακώμης με την οποία ζητά την έκδοση αποφάσεως για την πάροδο ανώνυμο που έχει σχηματισθεί πριν από το έτος 1923.

3. Τους ακόλουθους τίτλους ιδιοκτησίας, στους οποίους αναφέρεται η υπόψη πάροδος:

α) Την αριθμ. 4/12.12.96 απόφαση του Ειρηνοδικείου Μακρακώμης.

β) Την αριθμ. 141/14.11.96 απόφαση του Δήμου Μακρακώμης.

4. Τη 141/96 βεβαίωση του Δήμου (της Κοινότητας), ότι η πάροδος αυτή προϋπήρχε του έτους 1923.

5. Το από Ιούνιο 1996 τοπογραφικό διάγραμμα, του μηχανικού Αντώνη Τσάμη.

6. Τη αριθμ. 6/31.1.97 (πρακτ. 1/97 θέμα 6ον) γνωμοδότηση του ΣΧΟΠ Ν. Φθιώτιδας, αποφασίζουμε:

Αναγνωρίζουμε ότι η πάροδος ανώνυμος, που έχει σηματισθεί με ιδιωτική πρωτοβουλία, προϋπήρχε του από 17.7.1923 Ν.Δ/τος, μετά την ισχύ του οποίου δεν έγινε καμιά αύξηση του αρχικού κοινόχρηστου χώρου.


Η ανωτέρω πάροδος βρίσκεται μέσα στο εγκεκριμένο σχέδιο Μακρακώμης και περικλείεται από τις οδούς Πλάτωνος ανωνύμου Δημοτικής όπως φαίνεται από το Ιούνιο 1996 τοπογραφικό διάγραμμα του Μηχανικού Αντώνη Τσάμη το οποίο έχει θεωρηθεί από το Δ/ντή ΧΩ.Π.Ε.

Η απόφαση αυτή να δημοσιευθεί στην Εφημερίδα της Κυβερνήσεως.


Λαμία, 4 Φεβρουαρίου 1997

Ο Νομάρχης

ΕΥΘ. ΠΑΠΑΒΑΣΙΛΕΙΟΥ

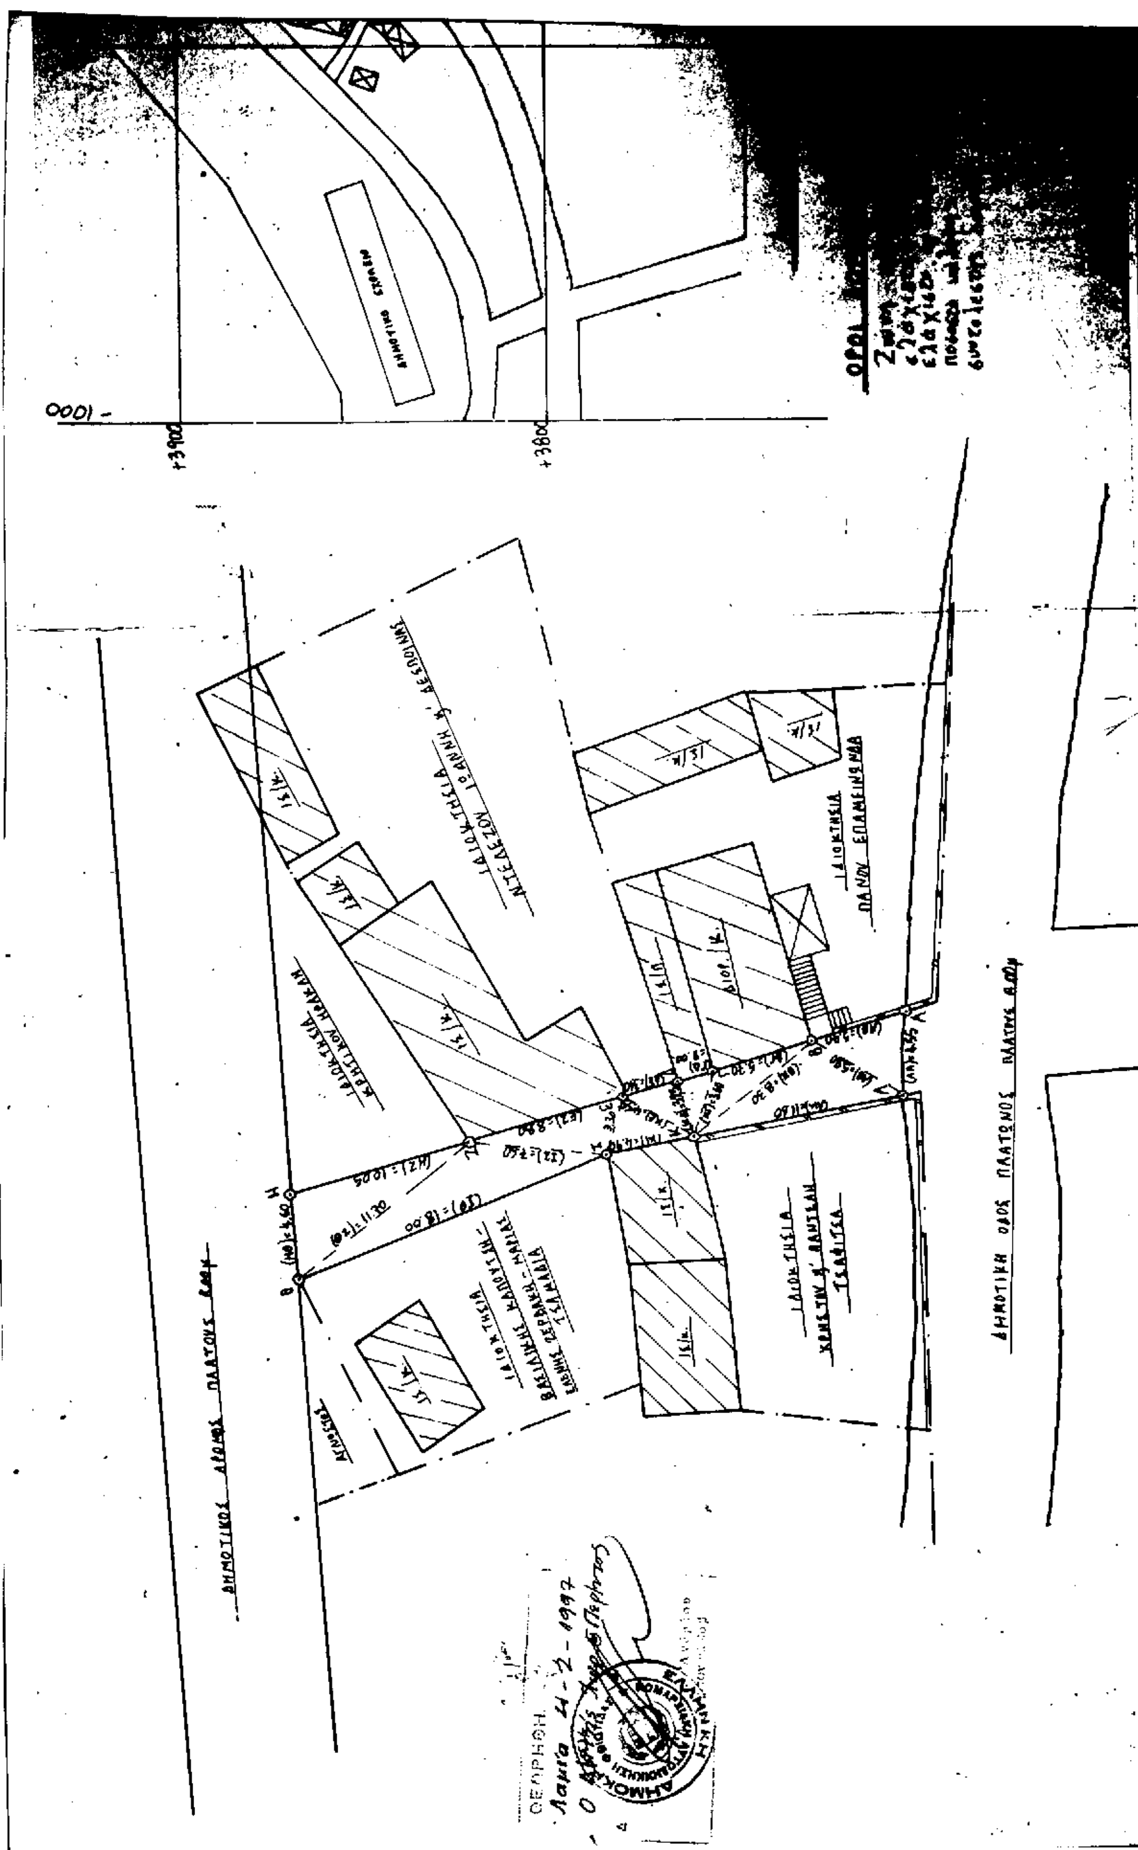

ΠΡΟΣ ΑΝΑΓΝΩΡΙΣΗ ΤΟΥ ΔΗΜΟΤΙΚΟΥ ΔΡΟΜΙΣΚΟΥ
(ΑΒΓΛΕΖΗΘΙΚΛΑ) ΩΣ ΠΡΟΥΦΙΣΤΑΜΕΝΟΥ ΤΟΥ ΕΤΟΥΣ 1923
ΣΤΗ ΜΑΚΡΑΚΩΜΗ ΦΘ/ΔΑΣ ΚΛΙΜΑΚΑ 1:200

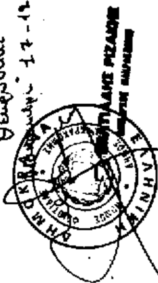

Θεωρήθηκε 17-12-96

ΜΑΚΡΑΚΩΜΗ ΙΟΥΝΙΟΣ 1996
-Ο-
Μηχανικός

